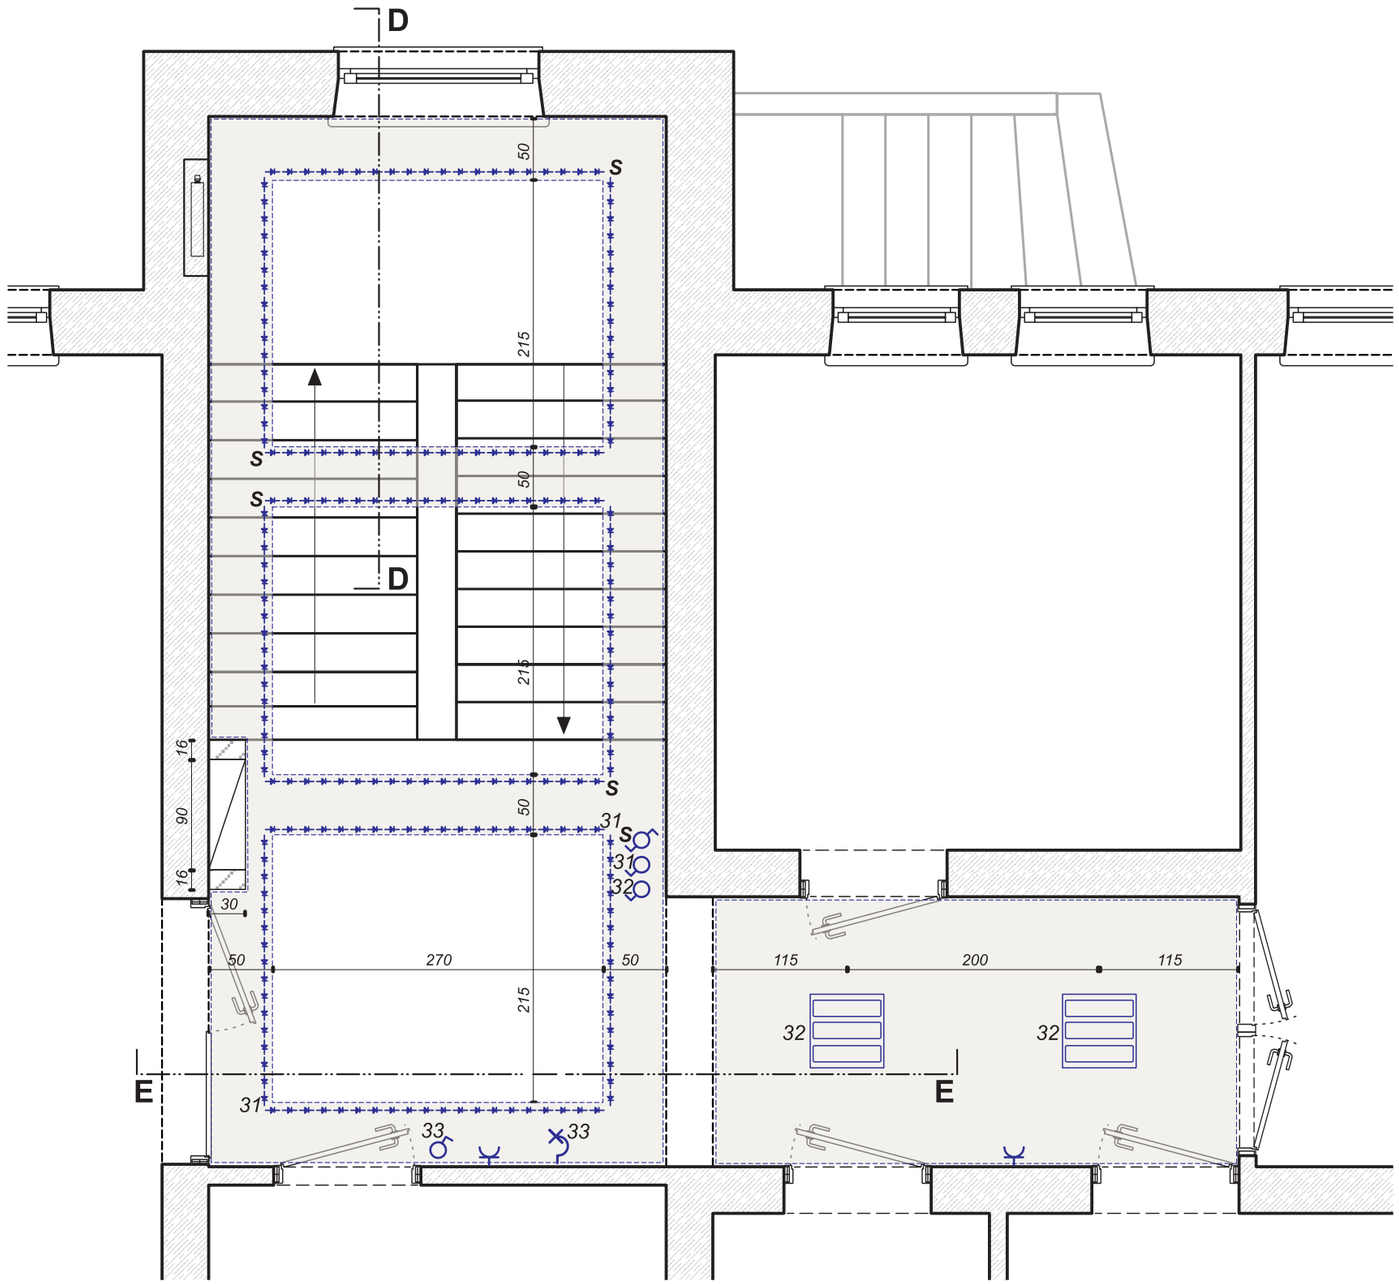


## OBJAŚNIENIE SYMBOLI

UWAGA!

1.Przed przystąpieniem do prac na podstawie niniejszego projektu wszystkie wymiary sprawdzić w naturze.

2.W wypadku stwierdzenia jakichkolwiek niezgodności należy niezwłocznie zwrócić się do projektanta celem uzyskania informacji o sposobie postępowania lub uzyskania projektu zamiennego.

3.Kolory i tekstury zastosowane w projekcie mają charakter poglądowy. Obowiązuje kolorystyka określona w opisie materiałów.

4.Lokalizacja i wygląd wszelkich elementów widocznych na ścianach i mających wpływ na estetykę jak np. drzwiczki rewizyjne, kratki nawiewów, osprzęt elektryczny itp. musi być uzgodniona z autorem projektu.

5.Wszystkie wątpliwości dotyczące zrozumienia projektu należy każdorazowo zgłaszać do projektanta.

| | | | | | |
|---|---|---|---|---|---|
| | GRIEENIE oprawa LED 595x595mm 36W matowa | AW | oświetlenie awar. KWADRA LED | | łączniki oświetleniowe |
| | | | | | łączniki schodowe i krzyżowe |
| | | | łańcuch LED | | łączniki podświetlane (przykład) |
| | | | gniazdo wtykowe | | wyłącznik p.poż |
| | | | wypust do oprawy w meblu | TE | rozdzielnica podtynkowa |
| | GREENIE Panel LED 20W 300x300mm | | wypust do oprawy ściennej h=2,0 | | opuszczony sufit płyt G-K |
| | | | podświetlenie schodów h=0,3m | | |
| | GREENIE Panel LED 16W 220x220mm | | wypust opr. sufitowej | | |


pracownia e.j. Janusz Ramatowski

+48 602 510 329, 602 744 206

e-mail: pracownia.ej@wp.pl

18-400 Łomża, ul. Świerkowa 20


| | | |
|---|---|---|
| TYTUŁ RYSUNKU | **ROZMIESZCZENIE PUNKTÓW INSTALACJI ELEKTRYCZNEJ W HOLU, KORYTARZACH I KLATCE SCHODOWEJ** | |
| OBIEKT | OŚRODEK DOSKONALENIA NAUCZYCIELI - **2 PIĘTRO** | SKALA **1 : 50** |
| ADRES | ŁOMŻA, PL. KOŚCIUSZKI 1 | 1cm = 50 |